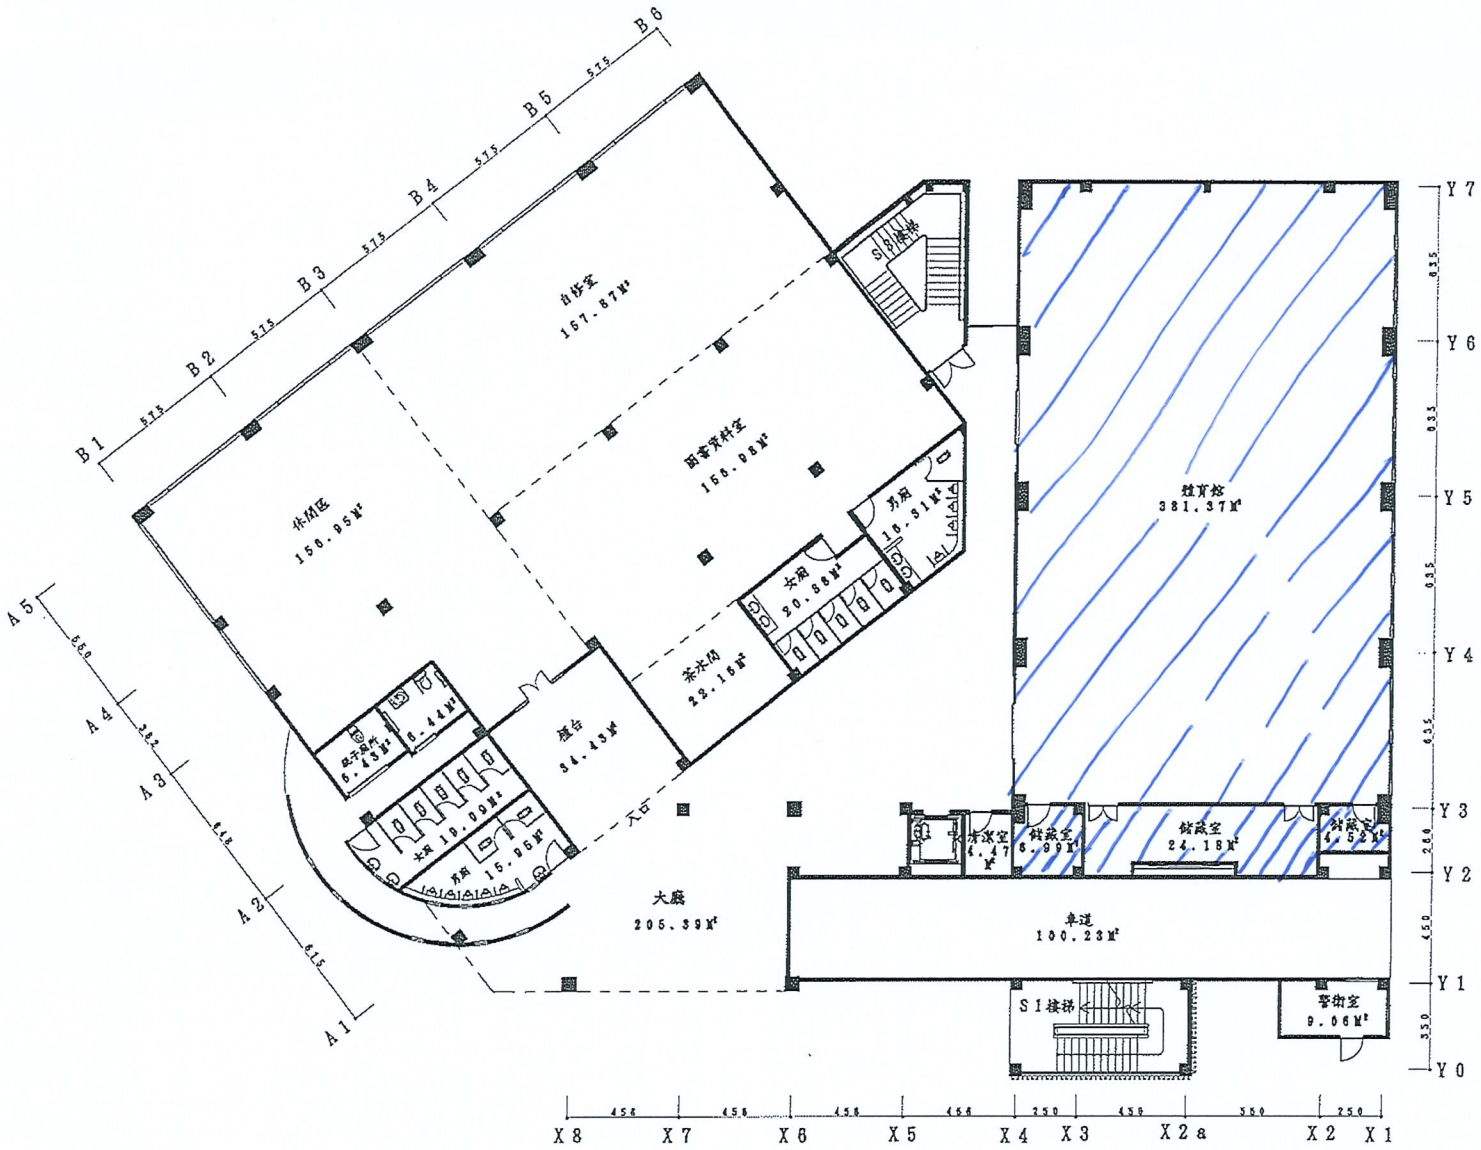

圖 承租範圍示意圖

					1:200	新店宜潭市民活動中心	D-02
						一樓空間面積示意圖	

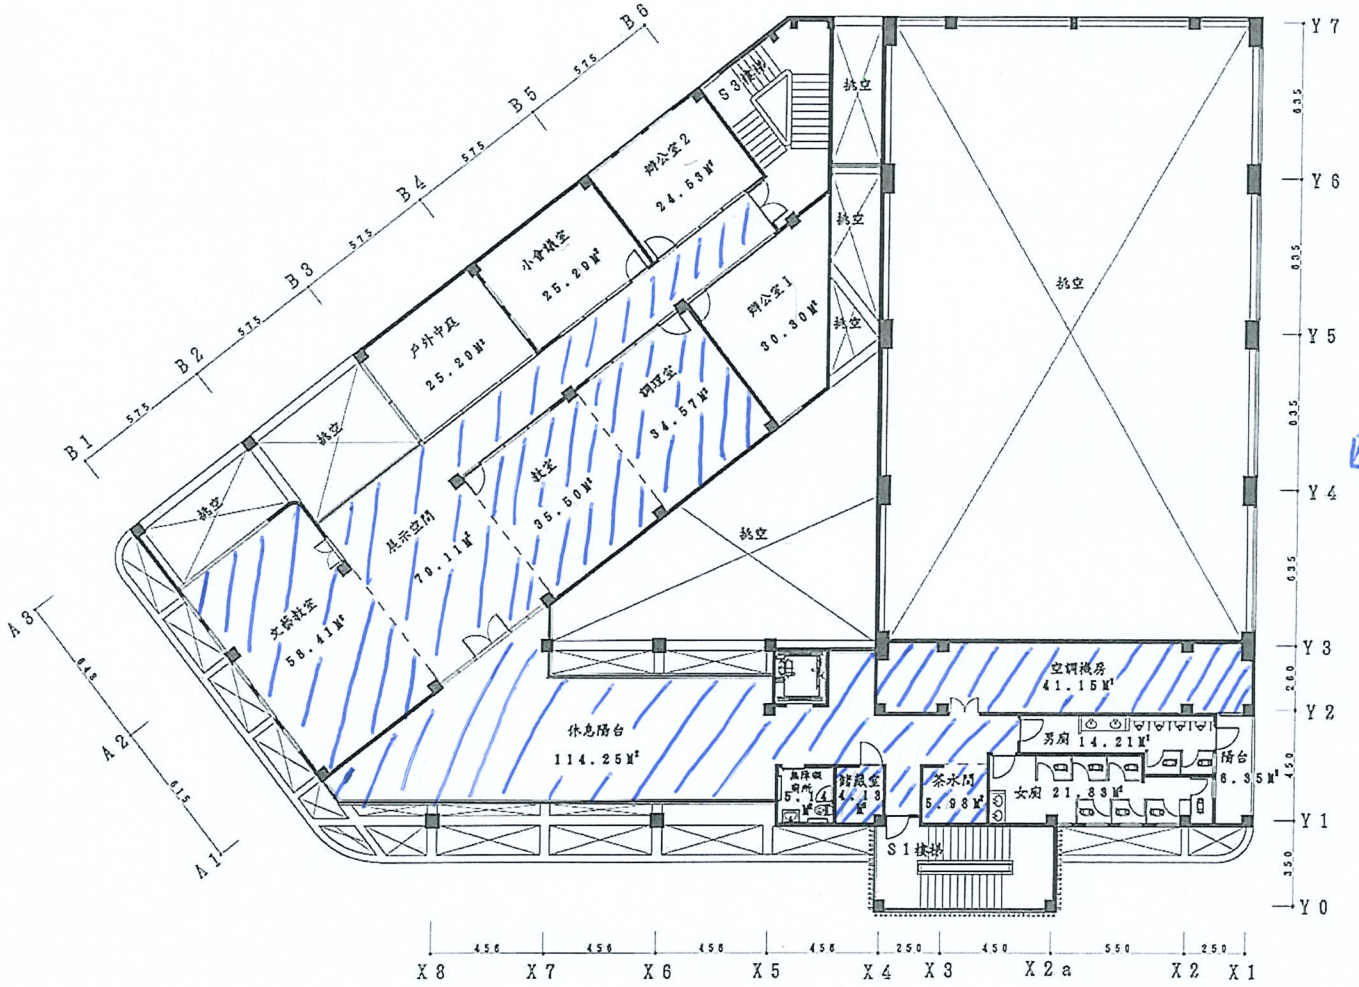

☑ 承組範圍示意圖

設計者姓名： 吳 承	設計單位： 華昱明建築師事務所	地址： 苗栗市文化路[illegible]號			工程名稱圖號	比例尺	工程名稱	圖號
設計內容	負責人： 李 昱 明	連絡： TEL:03-3788-3588 FAX:03-3788-3585 E-mail: lhsarchitect.hinet.net			新北市政府	1:200	新店直潭市民活動中心	D-03
	空間表	設計負責單位	設計證明	設計者	專業技術師(含簽證章與)	工程地址	圖名	簽證
						新北市[illegible]段	二樓空間面積示意圖	

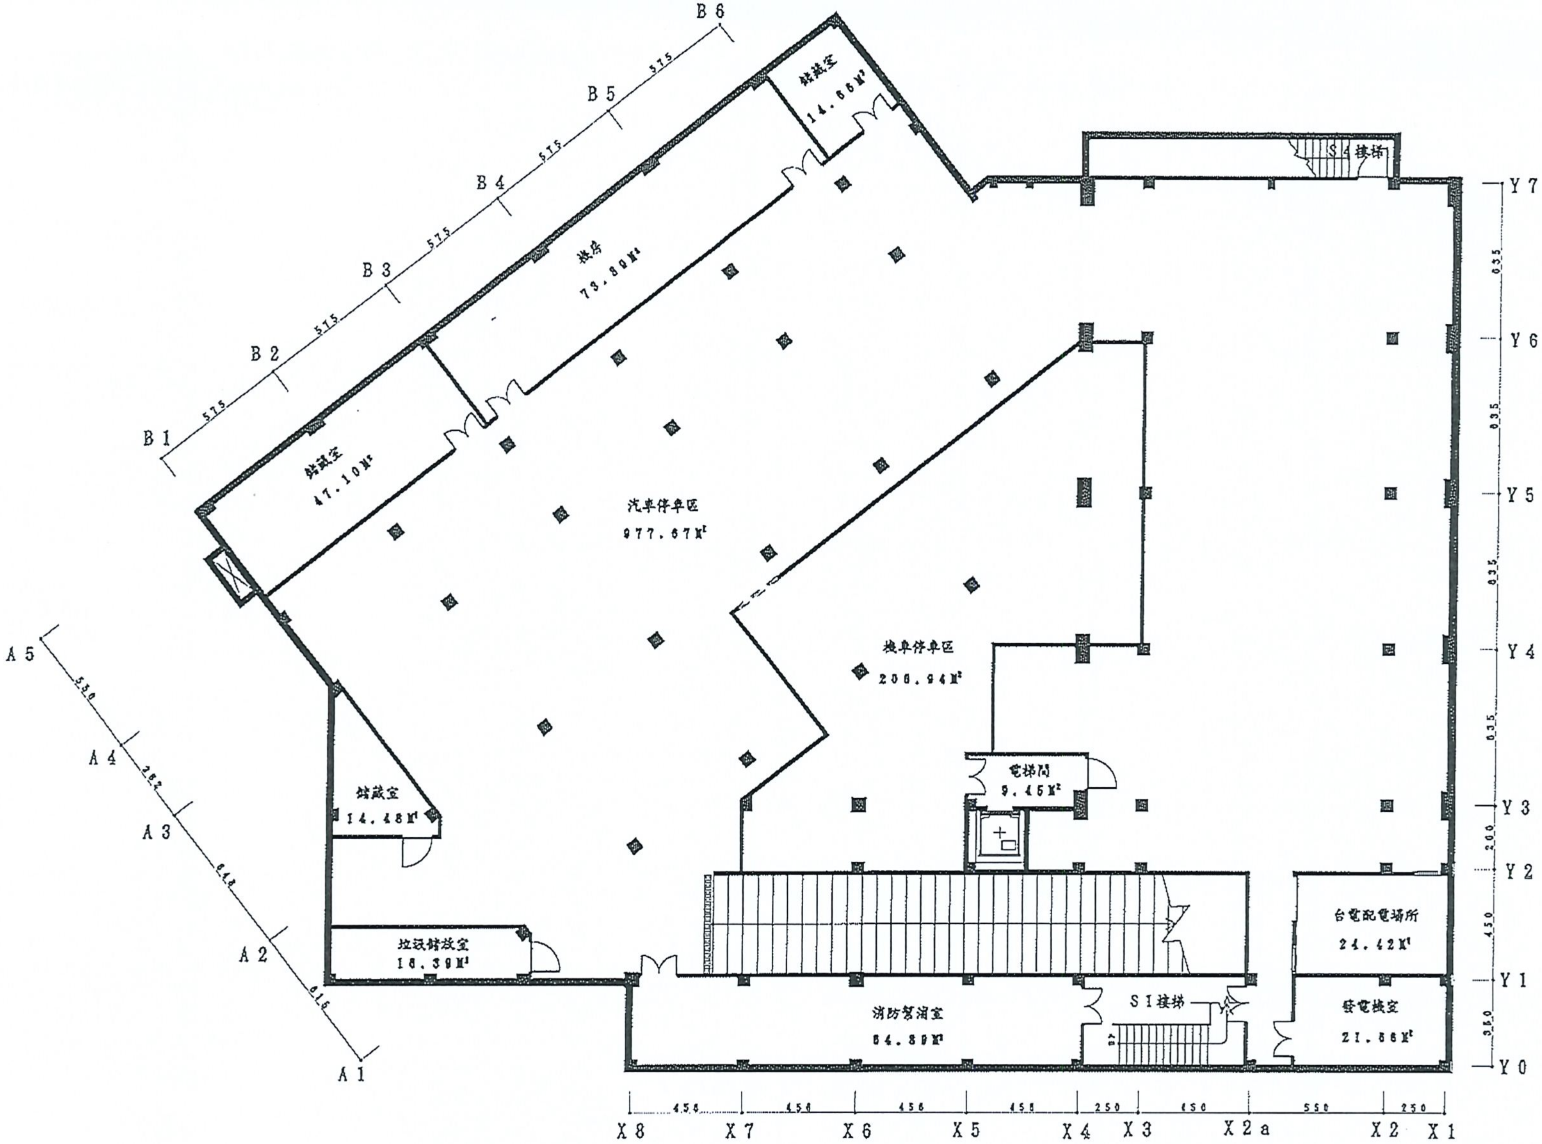

比例尺	1:200
工程名稱	新店直潭市民活動中心
圖名	地下一樓空間面積示意图
圖號	D－01

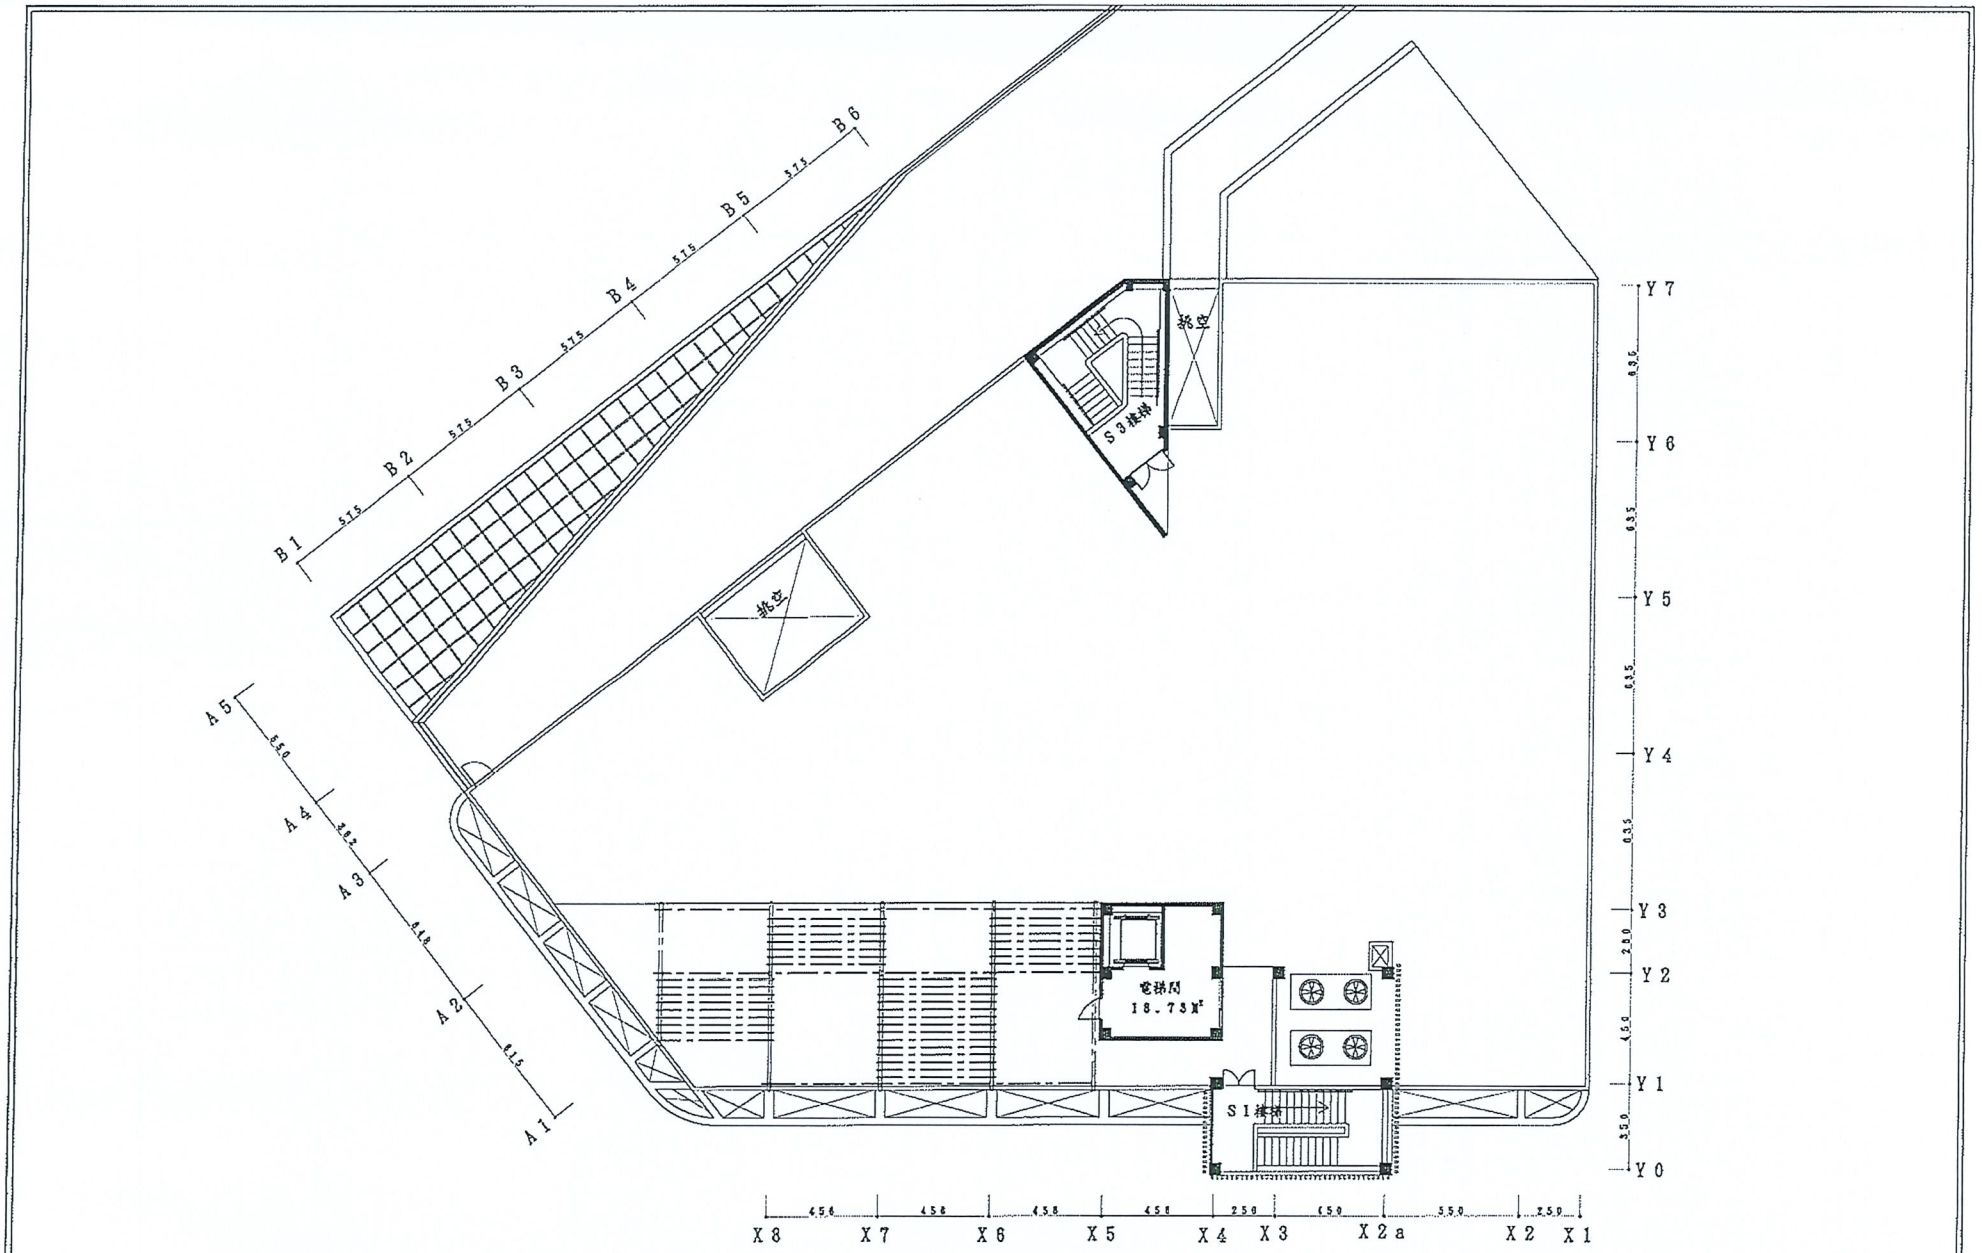

比例尺	1:200	工事名称	新店直潭市民活動中心	図面	D－04
工事場所		図名	屋突空間面積示意図	図版	