

# 新店四十份多元化示範 公墓環保葬區平面圖

初估設置量

右上：

9 米→ $900/30=30$

2.8 米→ $280/30\approx 9$

$30*9=270$

初估設置量

左上：

11.8 米→ $1180/30=39$

1 米→ $100/30\approx 9$

$39*3=117$

初估設置量

右下：

11 米→ $1100/30\approx 36$

0.4 米→ $40/30\approx 1$

$36*1=36$


初估設置量

左下：

12 米→ $1200/30=40$

1.2 米→ $120/30\approx 4$

$40*4=160$

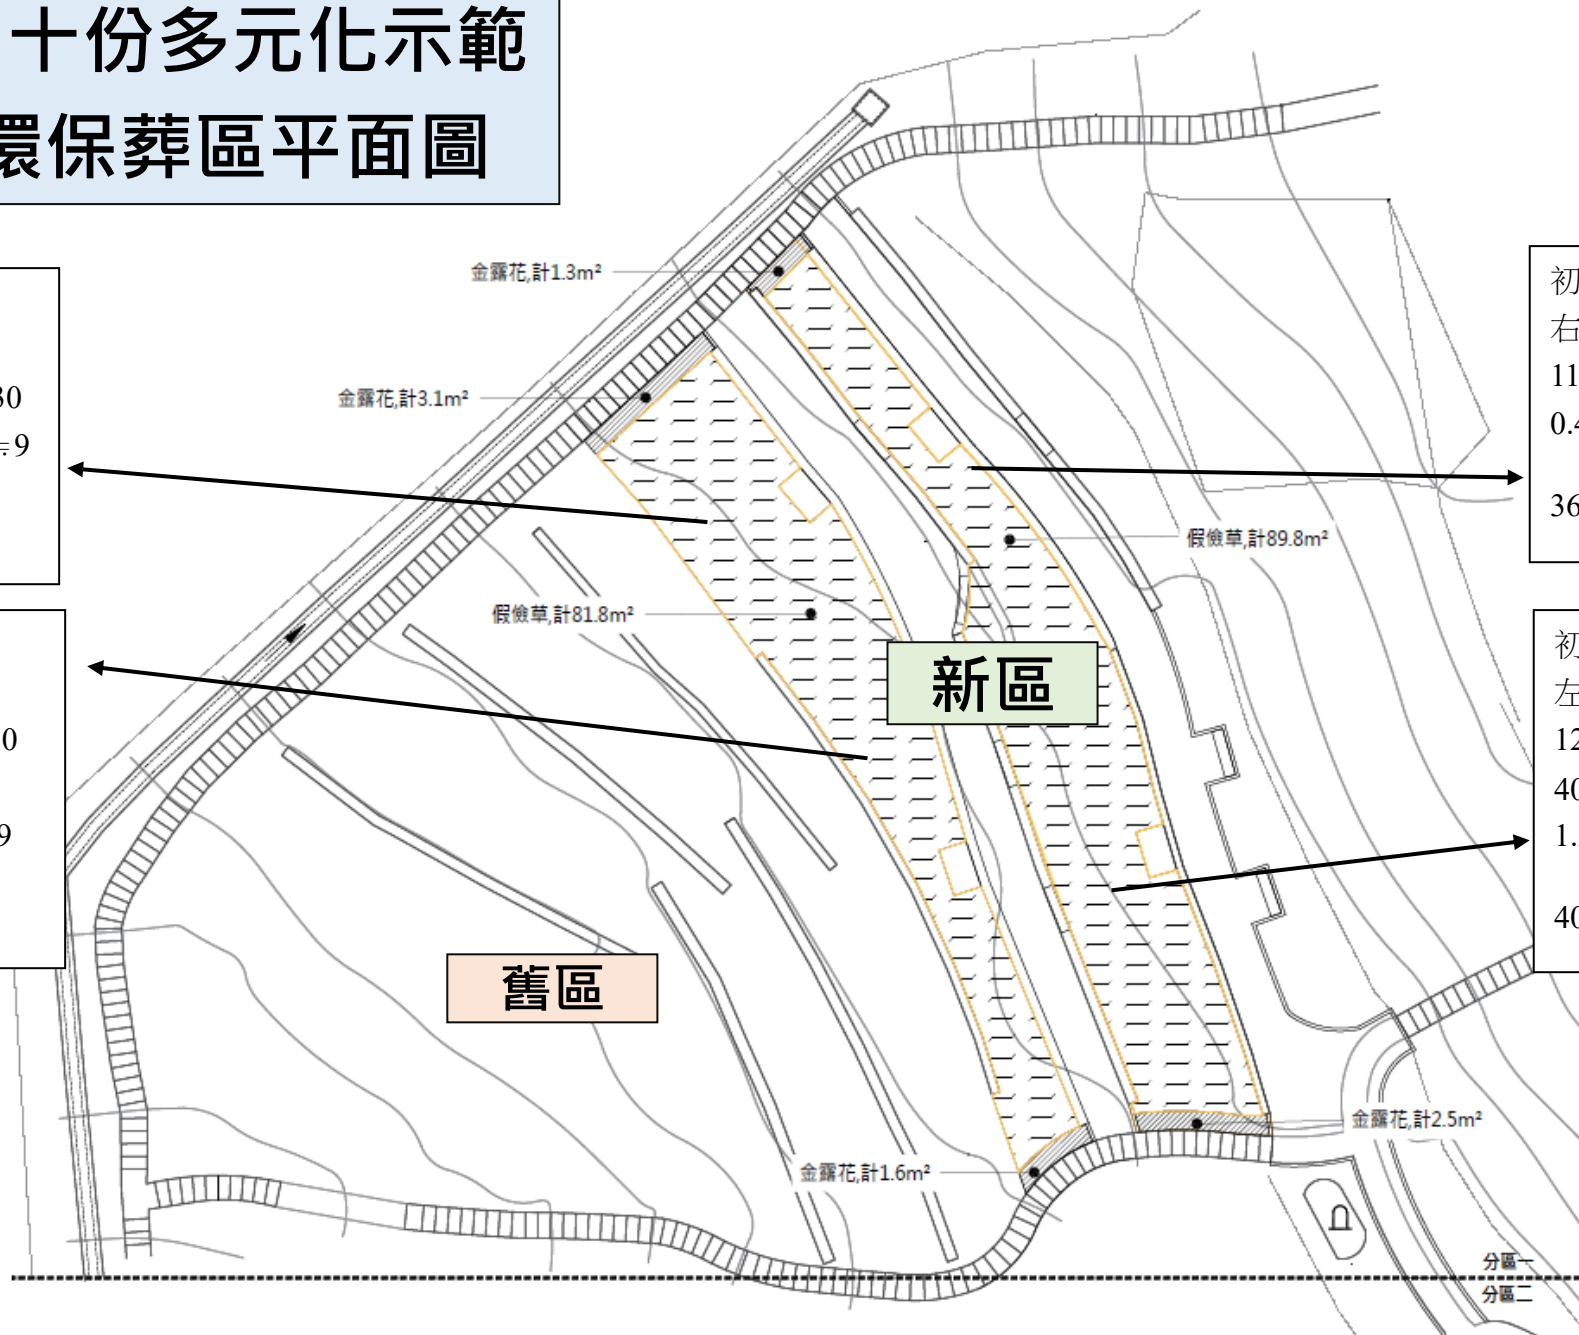

舊區

新區

分區一  
分區二